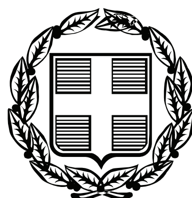


ΕΦΗΜΕΡΙΣ ΤΗΣ ΚΥΒΕΡΝΗΣΕΩΣ

ΤΗΣ ΕΛΛΗΝΙΚΗΣ ΔΗΜΟΚΡΑΤΙΑΣ

ΤΕΥΧΟΣ ΤΕΤΑΡΤΟ **Αρ. Φύλλου 608**

23 Νοεμβρίου 2007

ΠΕΡΙΕΧΟΜΕΝΑ

ΑΠΟΦΑΣΕΙΣ

ΑΠΟΦΑΣΕΙΣ

Αριθμ. 19978 (1)

Καθορισμός ορίων αιγιαλού, παραλίας στη θέση «Αγ. Κυριακή», νήσου Αντιπάρου.

Ο ΓΕΝΙΚΟΣ ΓΡΑΜΜΑΤΕΑΣ ΠΕΡΙΦΕΡΕΙΑΣ ΝΟΤΙΟΥ ΑΙΓΑΙΟΥ

Έχοντας υπόψη:

1. Τις διατάξεις του άρθρου 3,4,5 και 6 ν. 2971/2001 (ΦΕΚ 285/τ.Α/19.12.2001) « περί αιγιαλού και παραλίας».

2. Τις διατάξεις του άρθρου 1 του ν.δ. 439/1970 «περί συμπληρώσεως των διατάξεων περί αιγιαλού».

3. Τις διατάξεις του άρθρου 5 του ν. 3200/1955 «περί διοικητικής αποκέντρωσης», όπως αυτές τροποποιήθηκαν και ισχύουν σήμερα.

4. Τις διατάξεις του άρθρου 19 παράγρ. 5 ν. 2344/1995, του άρθρου 52 παρ. 6 ν. 2218/1994, του άρθρου 4 παρ. 7 του ν. 2240/1994, δυνάμει των οποίων αρμοδιότητες του Υπουργείου Οικονομικών που είχαν μεταβιβασθεί στους Νομάρχες, ανήκουν στον Περιφερειακό Δ/ντή, σε συνδυασμό με αυτές του άρθρου 14 παρ. 2 του ν. 2399/1996 με τις οποίες προβλέπεται η κατάργηση των θέσεων των Περ/κών Δ/ντών, οι αρμοδιότητες πλέον του οποίου περιήλθαν στο Γενικό Γραμματέα της Περιφέρειας και ασκούνται από τον αναπληρωτή Περ/κό Δ/ντή.

5. Τις διατάξεις του τετάρτου εδαφίου της παρ. 2 του άρθρου 1 και της παρ. 6 του ιδίου άρθρου του ν. 2503/1997 «Διοίκηση, οργάνωση, στελέχωση της Περιφέρειας, ρύθμιση θεμάτων για την Τοπική Αυτοδιοίκηση και άλλες διατάξεις» (ΦΕΚ 107/Α), σύμφωνα με τις οποίες οι Περιφερειακές Υπηρεσίες του Υπουργείου Οικονομικών, που συγκροτούσαν την Περιφερειακή Διοίκηση του Νομού ή της Νομαρχίας, δεν υπήχθησαν στην ενιαία οργανική μονάδα της Περιφέρειας, ούτε καταργήθηκαν αλλά αποτελούν από 1.9.1997, Υπηρεσίες του Υπουργείου Οικονομικών.

6. Το υπ' αριθμ. 28979/31.7.1997 έγγραφο της Δ/νσης Διοίκησης του Υπουργείου Εσωτερικών, Δημ. Διοίκησης και Αποκέντρωσης, σύμφωνα με το οποίο οι αρμοδιότητες του Γενικού Γραμματέα της Περιφέρειας σε θέματα Υπηρεσιών του Υπουργείου Οικονομικών, μεταφέρονται από 1.9.1997 στον Υπουργό Οικονομικών.

7. Την υπ' αριθμ. 42362/9252/28.9.2007 (ΦΕΚ 1948 τΒ΄) κοινή απόφαση του Πρωθυπουργού και του Υπουργού Οικονομίας και Οικονομικών, οι οποίες αφορούν αρμοδιότητες, που μεταβιβάζονται κατά των ανωτέρω, στους Υφυπουργούς Οικονομίας και Οικονομικών.

8. Τον ν. 3220/2004, «Μέτρα αναπτυξιακής και κοινωνικής πολιτικής-αντικειμενοποίηση του φορολογικού ελέγχου κ.α διατάξεις (ΦΕΚ 15/Α/28.1.2004.

9. Την υπ' αριθμ. 1030067/296/Α006/7.4.2004, εγκύκλιο, της Δ/νσης Οργάνωσης του Υπουργείου Οικονομίας και Οικονομικών.

10. Την από 6.6.2006 έκθεση της επιτροπής καθορισμού των ορίων αιγιαλού, παραλίας, στην περιοχή «Αγ. Κυριακή», νήσου Πάρου και το από Νοέμβριο του 2005 κτηματολογικό, υψομετρικό, τοπογραφικό διάγραμμα, εξαρτημένο από το κρατικό δίκτυο (ΕΓΣΑ), κλίμακας 1:500, το οποίο συντάχθηκε από τον Τοπογράφο Μηχανικό Παναγιώτη Μαλαματένιο, σε μία πινακίδα, ελέγχθηκε για την ακρίβεια της αποτύπωσης στις 6.6.2006 από τον Θεόδωρο Κιουπίδη, Τεχνολόγο Τοπογράφο Μηχανικό της Κτηματικής Υπηρεσίας Ν. Κυκλάδων και θεωρήθηκε την ίδια ημερομηνία, από τον Στέλιο Σεζένια, Προϊστάμενο της Κτηματικής Υπηρεσίας Ν. Κυκλάδων.

11. Το υπ' αριθμ. 544.5/933/07/19.10.2007 έγγραφο του Γενικού Επιτελείου Ναυτικού, αποφασίζουμε:

Επικυρώνουμε την από 6.6.2007 έκθεση της κατά το άρθρο 3 του ν. 2971/2001 αρμόδιας επιτροπής για τον καθορισμό των ορίων αιγιαλού και παραλίας στη θέση «Αγ. Κυριακή», νήσου Αντιπάρου καθώς επίσης και το από Νοέμβριο του 2005 κτηματολογικό, υψομετρικό τοπογραφικό διάγραμμα, κλίμακας 1:500, το οποίο συ-

ντάχθηκε από τον Τοπογράφο Μηχανικό Παναγιώτη Μαλαματένιο, σε μία πινακίδα, ελέγχθηκε ως προς την ακρίβεια της αποτύπωσης στις 6.6.2007, από το Θεόδωρο Κιουπίδη, Τεχνολόγο Τοπογράφο Μηχανικό της Κτηματικής Υπηρεσίας Ν. Κυκλάδων και θεωρήθηκε την ίδια ημερομηνία από το Στέλιο Σεζένια, Προϊστάμενο της Κτηματικής Υπηρεσίας Ν. Κυκλάδων.

Στο τοπογραφικό αυτό διάγραμμα καθορίστηκε

α) Η οριογραμμή του αιγιαλού με κόκκινη συνεχή πολυγωνική γραμμή και στοιχεία 1, Α1, Α2, Α3, ... Α11, Α12, 1.

β) Η οριογραμμή της παραλίας με κίτρινη συνεχή πολυγωνική γραμμή και με στοιχεία 1΄, Π1, Π2, Π3.......Π11, Π12, 1΄.

Αποφαινόμαστε, ότι δεν υφίσταται παλαιός αιγιαλός.

Στη ζώνη του αιγιαλού υπάρχουν τεχνικές κατασκευές, (προβλήτες, σκάλες, τοιχία αντιστήριξης).

Η ζώνη παραλίας έχει πλάτος 10 μ. διότι διαφορετικά δεν εξυπηρετούνται οι σκοποί του άρθρου 1 παρ. 2 του ν. 2971/2001.

Δεν εξαιρούνται τα κτίσματα, (εκκλησία, κελί, τμήμα ξερολιθιάς, τοιχία), που βρίσκονται στη ζώνη παραλίας.

Η απόφαση αυτή με την έκθεση της επιτροπής και το τοπογραφικό διάγραμμα να δημοσιευθούν στην Εφημερίδα της Κυβερνήσεως.

Ερμούπολη, 5 Νοεμβρίου 2007

Ο Γενικός Γραμματέας Περιφέρειας
ΧΑΡΑΛΑΜΠΟΣ ΚΟΚΚΙΝΟΣ

ΕΚΘΕΣΗ ΕΠΙΤΡΟΠΗΣ
ΚΑΘΟΡΙΣΜΟΥ ΤΩΝ ΟΡΙΩΝ ΤΟΥ ΑΙΓΙΑΛΟΥ
(ΑΡΘΡΟ 3 ν. 2971/19.12.2001)

Για τον καθορισμό των ορίων του αιγιαλού που γίνεται για πρώτη φορά στη θέση «Αγ. Κυριακή», ν. Αντιπάρου. Στην Αντίπαρο , σήμερα 6.6.2006, οι υπογεγραμμένοι:

1. ΣΤΕΛΙΟΣ ΣΕΖΕΝΙΑΣ, προϊστάμενος της Κτηματικής Υπηρεσίας του Νομού Κυκλάδων, ως πρόεδρος,

2. ΘΕΟΔΩΡΟΣ ΚΙΟΥΠΙΔΗΣ, Τεχνολόγος Τοπογράφος Μηχανικός, της Κτηματικής Υπηρεσίας Ν. Κυκλάδων, ως μέλος,

3. ΕΙΡΗΝΗ ΖΑΧΑΡΙΟΥΔΑΚΗ Αναπληρωτής του Λιμενάρχη Πάρου, ως μέλος,

Γραμματέας της επιτροπής είναι η Αγγελική Ψιλλοπούλου, υπάλληλος της Κτηματικής Υπηρεσίας Ν. Κυκλάδων.

Τα μέλη της Επιτροπής:

4. ΔΗΜΗΤΡΙΟΣ ΜΠΟΥΝΤΟΥΡΗΣ, Διευθυντής της Διεύθυνσης Πολεοδομίας Νομαρχιακής Αυτοδιοίκησης Ν. Κυκλάδων και

5. ΕΜΜΑΝΟΥΗΛ ΚΑΛΑΒΡΟΣ, Διευθυντής Χωροταξίας και Περιβάλλοντος της Γενικής Γραμματείας Περιφέρειας Ν. Κυκλάδων αν και προσκλήθηκαν με την υπ' αριθμ. οικ. 987/5.6.2006 πρόσκληση του προέδρου, δεν παρευρέθησαν, αποτελούντες την επιτροπή καθορισμού των ορίων του αιγιαλού δυνάμει του άρθρου 3 του ν. 2971/19.12.2001, μεταβήκαμε επί τόπου στην προαναφερθείσα περιοχή και

Λαβόντες υπ' όψη

1. Την από 20.11.2005 αίτηση καθορισμού του Παναγιώτη Μαλαματένιου των ορίων του αιγιαλού στην εν λόγω θέση.

2. Το τοπογραφικό, υψομετρικό και κτηματολογικό διάγραμμα, εξαρτημένο από το κρατικό δίκτυο, (ΕΓΣΑ 87), το οποίο συντάχθηκε το Νοέμβριο του 2005, από τον Παναγιώτη Μαλαματένιο, τοπογράφο μηχανικό σε μία πινακίδα, σε κλίμακα 1:500, το οποίο ελέγχθηκε επιτόπου, για την ακρίβεια της αποτύπωσης στις 6.6.2006 από το Θεόδωρο Κιουπίδη, τεχνολόγο τοπογράφο μηχανικό, της Κτηματικής Υπηρεσίας Ν. Κυκλάδων και θεωρήθηκε την ίδια ημερομηνία από τον Στέλιο Σεζένια, Προϊστάμενο της Κτηματικής Υπηρεσίας Ν. Κυκλάδων.

3. Τις διατάξεις του ν. 2971/2001 «Αιγιαλός, παραλία και άλλες διατάξεις» όπως αυτός ισχύει, και τον ν. 1337/1983 καθώς και την προς αυτόν σχετική Δικαστηριακή και Διοικητική Νομολογία.

4. Την από την επιτόπια μετάβαση σχηματισθείσα αντίληψη περί του πλάτους της βρεχόμενης ζώνης της ξηράς καθώς και τα στοιχεία που προβλέπονται από το άρθρο 9 του ν. 2971/2001 και ειδικότερα :

1. Πρόκειται για ακτή μικτής μορφολογίας. Νότια αποτελείται από κατακόρυφο βραχώδες πρανές ύψους 4-5 μ. (το οποίο υποσκάπτεται από τη θάλασσα) και έμπροσθεν αυτού υφίσταται αμμώδες τμήμα πλάτους 4-5 μ. Βορειότερα το ύψος του πρανούς μειώνεται και το πλάτος του αμμώδους τμήματος αυξάνεται.

2. Της ακτής συνέχονται εκτάσεις πεδινές και ομαλές αγροτικής μορφής, εκτός σχεδίου με αραιή εξοχική δόμηση.

3. Η βλάστηση της περιοχής είναι φυσική (φρύγανα, πουρνάρια) και περιστασιακά δενδρώδης (αρμυρίκια κ.λ.π).

4. Η περιοχή προσβάλλεται από ανέμους ανατολικών διευθύνσεων.

5. Το ανάπτυγμα του πελάγους, είναι μικρό γιατί βρίσκεται στο δίαυλο Πάρου-Αντιπάρου.

6. Η μορφολογία του πυθμένα είναι μικτή (βραχώδης και αμμώδης) με μικρά βάθη και ομαλές κλίσεις.

7. Δεν υπάρχουν καταγεγραμμένα δημόσια κτήματα, που να βρίσκονται σε άμεση γειτνίαση με την περιοχή.

8. Στη νήσο Αντίπαρο υπάρχει εγκεκριμένη χωροταξική μελέτη χρήσεων γης, που επηρεάζει τη δόμηση στις παραθαλάσσιες περιοχές, η οποία έχει δημοσιευθεί στο ΦΕΚ 732/Δ/7.7.1993.

9. Δεν υπάρχει κτηματολόγιο στην περιοχή.

10. Δεν υπάρχουν παράκτιοι φυσικοί πόροι και ευπαθή οικοσυστήματα.

11. Επί της ακτής, είτε εντός αιγιαλού, είτε επί του ορίου του αιγιαλού, υφίστανται τοιχία προστασίας του εδάφους από τη διάβρωση του κυματισμού, αποφασίζουμε:

1. Καθορίζουμε επί του ανωτέρω τοπογραφικού διαγράμματος:

α) Την οριογραμμή του αιγιαλού με κόκκινη συνεχή πολυγωνική γραμμή και στοιχεία 1, Α1, Α2, Α3, Α11, Α12, 1.

β) Την οριογραμμή της παραλίας με κίτρινη συνεχή πολυγωνική γραμμή και στοιχεία 1΄, Π1, Π2, Π3, Π11, Π12, 1΄.

Αποφαινόμαστε, ότι δεν υφίσταται παλαιός αιγιαλός.

Στη ζώνη του αιγιαλού υπάρχουν τεχνικές κατασκευές, (προβλήτες, σκάλες, τοιχία αντιστήριξης).


2. Η ζώνη παραλίας έχει πλάτος 10 μ. διότι διαφορετικά δεν εξυπηρετούνται οι σκοποί του άρθρου 1 παρ. 2 του ν. 2971/2001.


3. Δεν εξαιρούνται τα κτίσματα, (εκκλησία, κελί τμήμα ξερολιθιάς, τοιχία), που βρίσκονται στη ζώνη παραλίας.

Η Επιτροπή

Ο Πρόεδρος	Τα Μέλη
ΣΤΕΛΙΟΣ ΣΕΖΕΝΙΑΣ	ΘΕΟΔΩΡΟΣ ΚΙΟΥΠΙΔΗΣ
	ΕΙΡΗΝΗ ΖΑΧΑΡΙΟΥΔΑΚΗ

Ν. ΑΝΤΙΠΑΡΟΣ
ΩΛΙΑΡΟΣ
ΑΠΟΣΠΑΣΜΑ ΧΑΡΤΗ ΝΗΣΟΥ ΑΝΤΙΠΑΡΟΥ 1:50000
ΚΑΘΟΡΙΣΜΟΣ ΓΡΑΜΜΩΝ ΑΙΓΙΑΛΟΥ - ΠΑΡΑΛΙΑΣ
ΤΜΗΜΑΤΟΣ (Α-Β) , ΘΕΣΗ ΑΓΙΑ ΚΥΡΙΑΚΗ
ΕΘΝΙΚΟ ΤΥΠΟΓΡΑΦΕΙΟ
Για τεχνικούς λόγους στο σχεδιάγραμμα έγινε σμίκρυνση κατά ποσοστό 32 %
ΕΠΑΡΧΙΑΚΗ ΟΔΟΣ ΑΝΤΙΠΑΡΟΥ
ΔΙΑΒΡΩΣΗ ΑΚΤΟΓΡΑΜΜΗΣ κ' ΠΡΑΝΟΥΣ ΣΤΟ ΤΜΗΜΑ Δ1-Δ2
ΑΚΤΟΓΡΑΜΜΗ ΗΜΙΒΡΑΧΩΔΗΣ
ΘΑΛΑΣΣΑ
ΘΑΛΑΣΣΑ
(1)
(2)
(3)
Π1
Π2
Π3
Π4
Π5
Π6
Α1
Α2
Α3
Α4
Α5
Α6
Α7
Δ1
ΠΗΓΑΔΙ
7.50
5.00

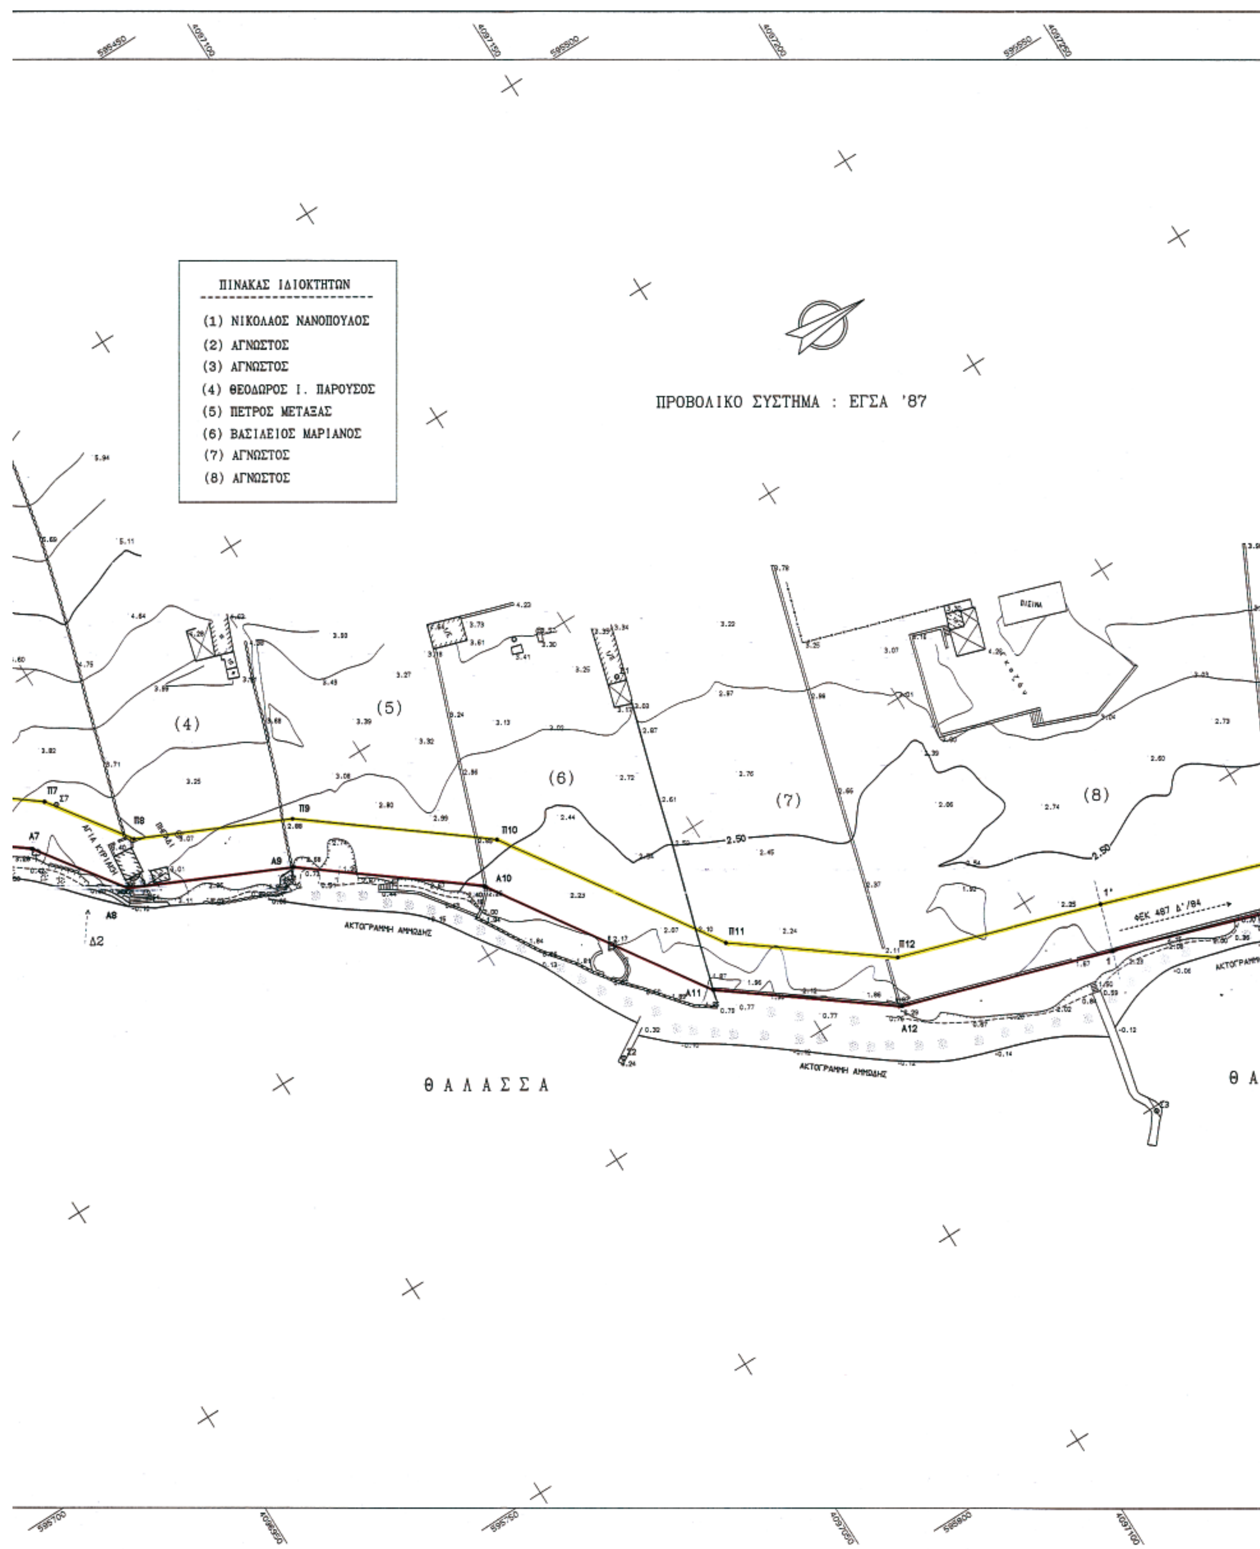
ΠΙΝΑΚΑΣ ΙΔΙΟΚΤΗΤΩΝ
(1) ΝΙΚΟΛΑΟΣ ΝΑΝΟΠΟΥΛΟΣ
(2) ΑΓΝΩΣΤΟΣ
(3) ΑΓΝΩΣΤΟΣ
(4) ΘΕΟΔΩΡΟΣ Ι. ΠΑΡΟΥΣΟΣ
(5) ΠΕΤΡΟΣ ΜΕΤΑΞΑΣ
(6) ΒΑΣΙΛΕΙΟΣ ΜΑΡΙΑΝΟΣ
(7) ΑΓΝΩΣΤΟΣ
(8) ΑΓΝΩΣΤΟΣ
ΠΡΟΒΟΛΙΚΟ ΣΥΣΤΗΜΑ : ΕΓΣΑ '87
(4)
(5)
(6)
(7)
(8)
Π7
Π8
Π9
Π10
Π11
Π12
Α7
Α8
Α9
Α10
Α11
Α12
Δ2
2.50
ΑΚΤΟΓΡΑΜΜΗ ΑΜΜΩΔΗΣ
ΘΑΛΑΣΣΑ
ΘΑ
ΦΕΚ 487 Δ'/84

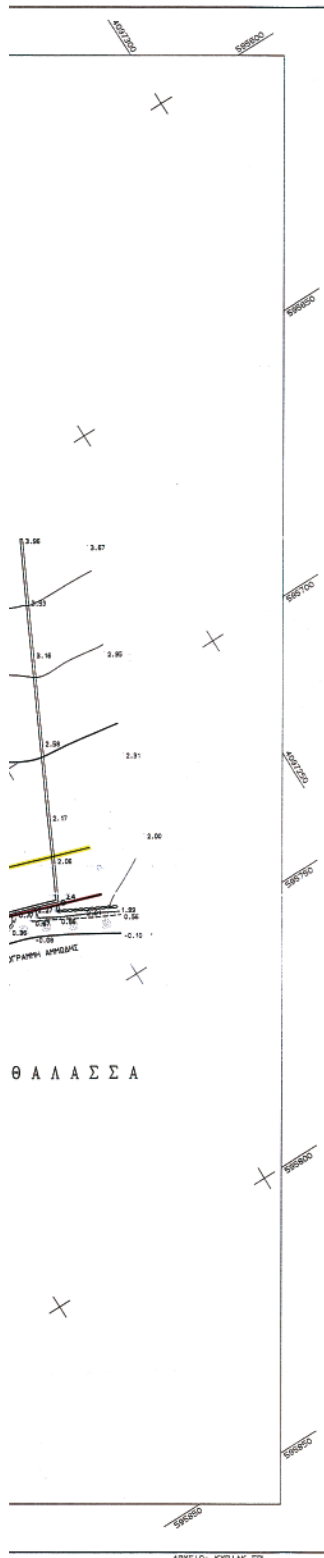

ΠΙΝΑΚΑΣ ΣΥΝΤΕΤΑΓΜΕΝΩΝ ΚΟΡΥΦΩΝ ΠΟΛΥΓΩΝΙΚΗΣ ΑΙΓΙΑΛΟΥ

α/α	- Χ -	- Ψ -	- S(m) -
1	595529.47	4096813.87	
Α1	595526.44	4096833.11	19.47
Α2	595528.66	4096856.26	23.26
Α3	595529.19	4096876.29	20.03
Α4	595529.57	4096901.79	25.50
Α5	595540.52	4096928.65	29.01
Α6	595559.57	4096954.51	32.12
Α7	595581.07	4096981.99	34.89
Α8	595598.48	4096994.23	21.28
Α9	595613.09	4097025.68	34.68
Α10	595637.45	4097056.94	39.23
Α11	595680.97	4097085.63	52.13
Α12	595704.50	4097116.84	39.08
1	595718.11	4097159.98	45.23

ΠΙΝΑΚΑΣ ΣΥΝΤΕΤΑΓΜΕΝΩΝ ΚΟΡΥΦΩΝ ΠΟΛΥΓΩΝΙΚΗΣ ΠΑΡΑΛΙΑΣ

α/α	- Χ -	- Ψ -	- S(m) -
1'	595519.45	4096813.23	
Π1	595516.37	4096832.80	19.81
Π2	595518.67	4096856.84	24.15
Π3	595519.19	4096876.50	19.66
Π4	595519.61	4096903.84	27.35
Π5	595531.73	4096933.58	32.11
Π6	595551.60	4096960.56	33.51
Π7	595574.10	4096989.32	36.51
Π8	595590.54	4097000.87	20.09
Π9	595604.50	4097030.93	33.14
Π10	595630.57	4097064.38	42.41
Π11	595674.03	4097093.03	52.05
Π12	595695.48	4097121.48	35.64
1'	595708.60	4097163.05	43.58

ΠΙΝΑΚΑΣ ΣΥΝΤΕΤΑΓΜΕΝΩΝ ΣΤΑΣΕΩΝ ΑΠΟΤΥΠΩΣΗΣ

α/α	- Χ -	- Ψ -
Σ1	595615.285	4097103.215
Σ2	595682.956	4097062.485
Σ3	595750.923	4097150.077
Σ4	595729.518	4097195.110
Σ5	595560.301	4096953.444
Σ6	595598.580	4096993.169
Σ7	595575.953	4096991.087
Σ8	595519.257	4096773.121
Σ200	595538.609	4096809.939

- Αφετηρία μέτρησης υψών Μ.Σ.Θ.
- Η εξάρτηση του συστήματος συντεταγμένων έγινε από τριγωνομετρικά σημεία της Γ.Υ.Σ. (ΕΓΣΑ '87):

α/α	ΟΝΟΜΑΣΙΑ	-Χ-	-Ψ-	-Η-
091010	Ν. ΤΟΥΡΝΑ	597519.362	4094665.270	24.685
289002	ΒΟΥΤΑΚΟΣ	598520.324	4096651.876	47.046
289005	ΑΓ.ΠΑΡΑΣΚΕΥΗ	594.864.785	4097123.023	132.896
289013	ΚΕΡΑΚΙ	599600.230	4101243.282	457.703

- Το παρόν τοπογραφικό συνοδεύει την από 6/6/2006 έκθεση της επιτροπής καθορισμού των ορίων Αιγιαλού και Παραλίας.

- Κόκκινη γραμμή - Οριογραμμή αιγιαλού :
- Κίτρινη Γραμμή - Οριογραμμή παραλίας :

Σύρος 6/6/2006

Ο ΠΡΟΕΔΡΟΣ

Στυλιανός Σεζένιας
Εφοριακός με Α' βαθμό
Προϊστάμενος ΚΥΔΝΚ

ΤΑ ΜΕΛΗ

1. Θεόδωρος Κιουπίδης
Τεχνολόγος Τοπ/φος Μηχ.Τ.Ε.
Μηχανικός ΚΥΔΝΚ

2. Ειρήνη Ζαχαριουδάκη
Αν. Δ/ρχης ΠΑΡΟΥ

ΥΠΟΜΝΗΜΑ

- Ξηρολιθιά
- Συρματόπλεγμα
- Αμμοχαλικώδες έδαφος
- Φυσικό πρανές
- Βράχος
- Αμμώδες έδαφος

Θεωρήθηκε 6-6-2006
Ο προϊστάμενος ΚΥΔΝΚ
ΣΤΥΛΙΑΝΟΣ ΣΕΖΕΝΙΑΣ
Εφοριακός με Α' βαθμό

ΤΕΧΝΙΚΟ ΓΡΑΦΕΙΟ
ΠΑΝΑΓΙΩΤΗΣ. ΒΑΣ. ΜΑΛΑΜΑΤΕΝΙΟΣ
ΜΙΧΑΛΗΣ ΙΩΑΝ. ΦΟΙΦΑΣ και ΣΥΝΕΡΓΑΤΕΣ
ΝΑΟΥΣΑ ΠΑΡΟΥ : ΤΗΛ. 2284051504 / ΚΙΝ. 6932204748 / pmala@otenet.gr

ΕΡΓΟΔΟΤΗΣ
ΠΕΤΡΟΣ ΜΕΤΑΞΑΣ (ΑΡΧΙΤΕΚΤΩΝ)
(ΕΝΔΙΑΦΕΡΟΜΕΝΟΣ ΙΔΙΟΚΤΗΤΗΣ)

ΕΡΓΟ
ΤΟΠΟΓΡΑΦΙΚΟ ΔΙΑΓΡΑΜΜΑ ΓΙΑ ΤΟΝ ΚΑΘΟΡΙΣΜΟ ΓΡΑΜΜΩΝ ΑΙΓΙΑΛΟΥ ΚΑΙ ΠΑΡΑΛΙΑΣ

ΘΕΣΗ
"ΑΓΙΑ ΚΥΡΙΑΚΗ" ΝΗΣΟΥ ΑΝΤΙΠΑΡΟΥ

ΘΕΜΑ ΣΧΕΔΙΟΥ
ΤΟΠΟΓΡΑΦΙΚΟ ΔΙΑΓΡΑΜΜΑ

ΑΡΙΘΜΟΣ ΣΧΕΔΙΟΥ

ΚΛΙΜΑΚΑ 1:500
ισοδιάσταση=.50

ΧΡΟΝΟΣ ΜΕΛΕΤΗΣ : ΝΟΕΜΒΡΙΟΣ 2005

ΕΛΕΓΧΟΣ
Ελέγχθηκε για την ακρίβεια της αποτύπωσης
Ημ/νία 6/6/2006
Ο μηχανικός ΚΥΔΝΚ
ΘΕΟΔΩΡΟΣ ΚΙΟΥΠΙΔΗΣ
Τεχν. Τοπογρ. Μηχ. ΤΕ

Ο ΜΗΧΑΝΙΚΟΣ
ΠΑΝΑΓΙΩΤΗΣ ΒΑΣ. ΜΑΛΑΜΑΤΕΝΙΟΣ
ΔΙΠΛΩΜΑΤΟΥΧΟΣ ΤΟΠΟΓΡΑΦΟΣ ΜΗΧΑΝΙΚΟΣ
ΕΘΝΙΚΟΥ ΜΕΤΣΟΒΙΟΥ ΠΟΛΥΤΕΧΝΕΙΟΥ
ΠΑΡΟΣ - ΝΑΟΥΣΑ, Τ.Κ. 84401, email: pmala@tee.gr

Αριθμ. 15060 (2)

Καθορισμός χρήσης παραχωρούμενου ακινήτου στο αγρ/μα Ιμέρων.

Ο ΝΟΜΑΡΧΗΣ ΚΟΖΑΝΗΣ

Έχοντας υπόψη:

1. Το ν. 1512/11.1.1985 (ΦΕΚ 4Α) για την τροποποίηση και συμπλήρωση πολεοδομικών διατάξεων κ.λ.π. και ειδικότερα το άρθρο 3 παρ. 1 αυτού.

2. Το ν. 1337/12.3.1983 (ΦΕΚ 33Δ/14.3.1983) για την επέκταση πολεοδομικών σχεδίων.

3. Το ν. 360/1976 για την χωροταξία και το περιβάλλον.

4. Το ν. 1032/1980 για την σύσταση του Υπουργείο Χωροταξίας και Περιβάλλοντος.

5. Την υπ' αριθμ. 71/2007 απόφαση Δημοτικού Συμβουλίου του Δήμου Σερβίων.

6. Την υπ' αριθμ. 2582/18.10.2007 γνωμοδότηση για προσδιορισμό χρήσης γης βάσει του άρθρου 3 ν. 1512/1985 η οποία εξεδόθη από την Δ/νση Πολεοδομίας και Περιβάλλοντος Κοζάνης.

7. Το α) ν. 2218/13.6.1994 (ΦΕΚ 90 Α/13.6.1994) «περί ίδρυσης Νομαρχιακής Αυτ/σης, τροποποίησης κ.λ.π.» όπως συμπληρώθηκε με το ν. 2240/15.9.1994 (ΦΕΚ 153 Α/15.9.1994).

8. Το υπ' αριθμ. 124332/16.12.1997 έγγραφο του Υπουργείου Γεωργίας (Τμήμα Γ και Κ Αποκ/σης).

9. Το γεγονός ότι δεν προκαλεί δαπάνη η υπόψη παραχώρηση σε βάρος του προϋπολογισμού του οικείου Ο.Τ.Α.

10. Τις διατάξεις του ν. 2503/1997 άρθρο 10 παρ. 8 «Διοίκηση, οργάνωση, στελέχωση της Περιφέρειας, ρύθμιση θεμάτων για την τοπική αυτοδιοίκηση και άλλες διατάξεις», αποφασίζουμε:

Τον καθορισμό χρήση γης για τη λειτουργία που γενικά εξυπηρετεί την ίδρυση μονάδας ελαιοτριβείου-διαλογητηρείου από την Γαβριηλίδη Ο.Ε. στο υπ' όψη τεμάχιο με στοιχεία ΑΒΓΔΕΖΗΑ έκτασης 8.000 τμ το οποίο εμπίπτει στο αριθμ 1280[κ] χερσολείβαδο κοινό της Συμπληρωματικής Διανομής αγρ/τος Ιμέρων έτους 1987 όπως αυτό απεικονίζεται στο αναπόσπαστο με την παρούσα θεωρημένο τοπογραφικό διάγραμμα που μας έστειλε η Δ/νση Τοπογραφικής Κοζάνης με το υπ' αριθμ.843/5.3.2007 έγγραφό της.

Η απόφαση αυτή δεν απαλλάσσει τον ενδιαφερόμενο από την υποχρεωτική έκδοση των σχετικών (οικοδομικών) αδειών και την τήρηση της υπ'αριθμ. 8340/3591/12.12.1986 απόφαση της ΥΠΕΧΩΔΕ.

Η απόφαση αυτή να δημοσιευθεί στην Εφημερίδα της Κυβερνήσεως.

Κοζάνη, 25 Οκτωβρίου 2007

Ο Νομάρχης
ΓΕΩΡΓΙΟΣ ΔΑΚΗΣ



ΕΛΛΗΝΙΚΗ ΔΗΜΟΚΡΑΤΙΑ
ΠΕΡΙΦΕΡΕΙΑ ΔΥΤΙΚΗΣ ΜΑΚΕΔΟΝΙΑΣ
ΝΟΜΟΣ ΚΟΖΑΝΗΣ
ΝΟΜΑΡΧΙΑΚΗ ΑΥΤΟΔΙΟΙΚΗΣΗ ΚΟΖΑΝΗΣ
Δ/ΝΣΗ ΤΟΠΟΓΡΑΦΙΚΗΣ

ΙΜΕΡΑ ΚΟΖΑΝΗΣ
Β' ΣΥΜΠΛ/ΚΗ ΔΙΑΝΟΜΗ 1987

+5000

Απο φύλλο οδόνης 1

ΥΠΟΜΝΗΜΑ

Αριθ. Τεμ.	Έκταση	Ιδιοκτήτης
Α-Β-Γ-Δ Ε-Ζ-Η-Α	8.000	έκταση που εμπίπτει στο 1280K χερσολείβαδο κοινό της Β' Συμπλ/κής Διανομής έτους 1987 και ζητά η εταιρεία ΓΑΒΡΙΗΛΙΔΗΣ Ο.Ε. για ίδρυση μονάδας Ελαιοτριβείου-Διαλογητηρίου σύμφωνα με τις διατάξεις του άρθρου 1 του Ν.Δ. 221/74.

Προς Ιμέρα
1340
1280
1341
1280ΣΤ
προς Κοζάνη
1280K
1338
1327

+4500

ΘΕΩΡΗΘΗΚΕ
ΚΟΖΑΝΗ 5-4-07
Ο ΠΡΟΙΣΤΑΜΕΝΟΣ ΤΗΣ ΥΠΗΡΕΣΙΑΣ
ΕΛΛΗΝΙΚΗ ΔΗΜΟΚΡΑΤΙΑ
ΝΟΜΟΣ ΚΟΖΑΝΗΣ - Ν.Α. ΚΟΖΑΝΗΣ
ΠΕΡΙΦΕΡΕΙΑ ΔΥΤ. ΜΑΚΕΔΟΝΙΑΣ
ΝΙΚΟΛΑΟΣ Κ. ΒΟΥΧΑΡΑΣ

+4000

-3500 -3000

Λευκόβρυση 4-4-2007
Ε. Παπαδημοπούλου

ΚΛΙΜΑΞ 1:


04006082311070008